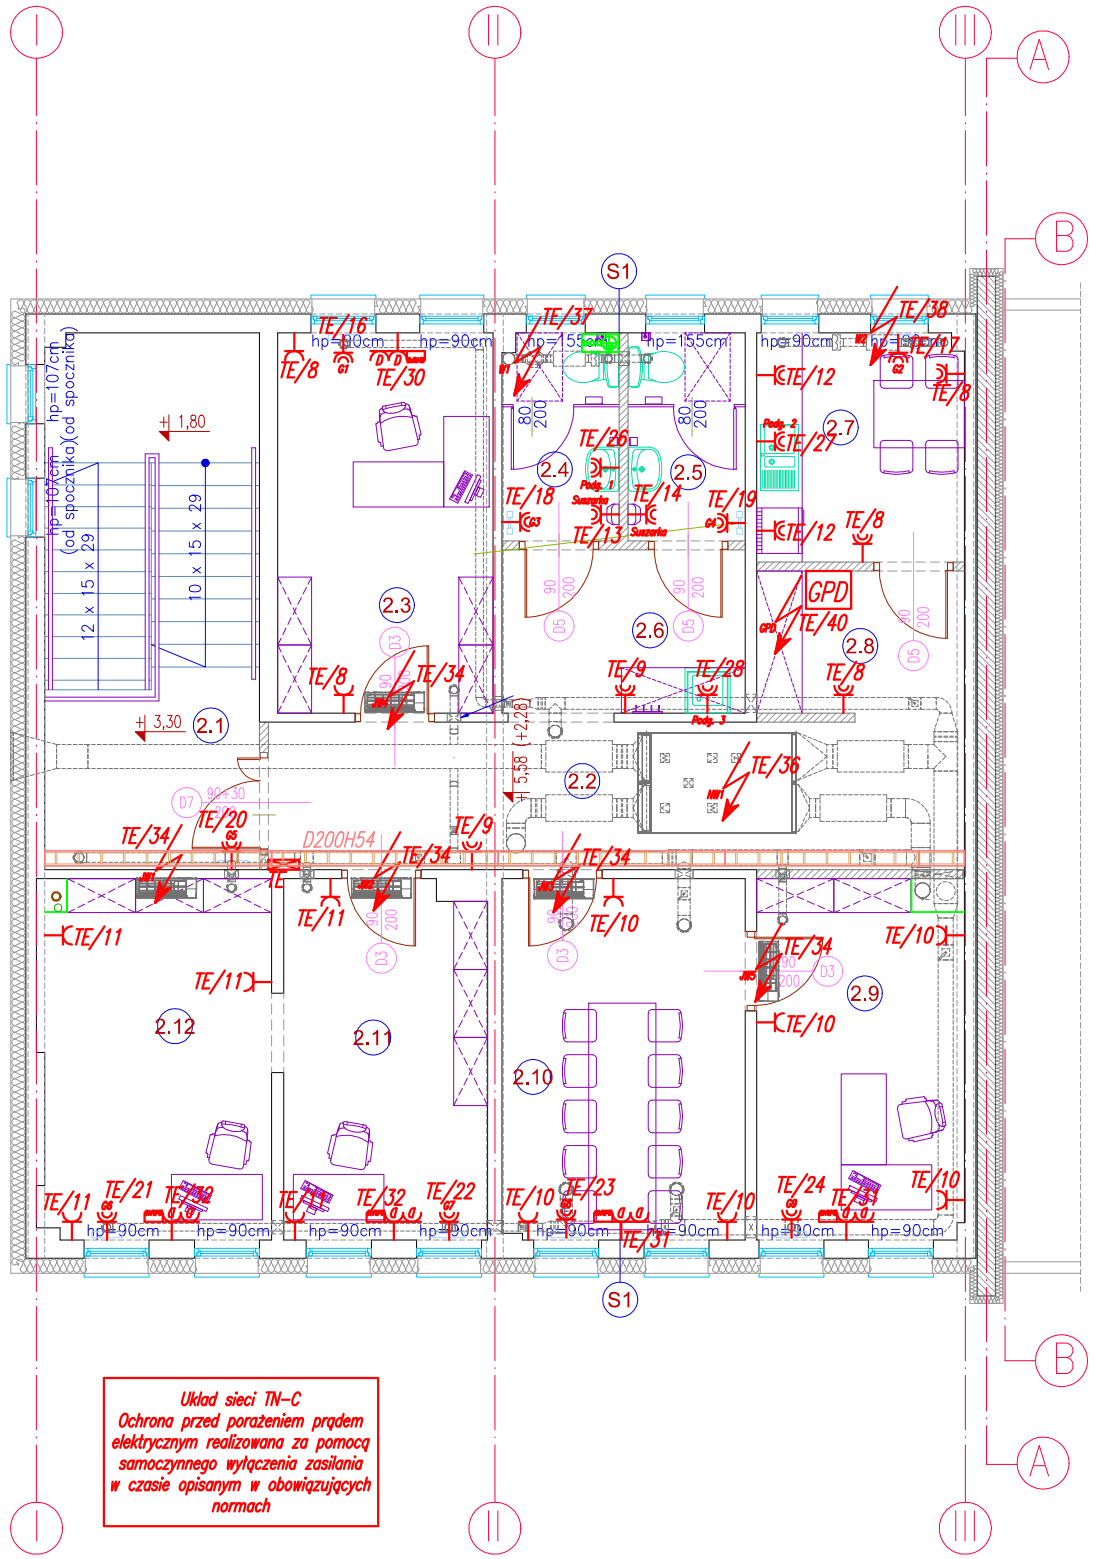

WYKAZ POMIESZCZEŃ			
NUMER POMIESZCZENIA	NAZWA POMIESZCZENIA	POWIERZCHNIA	WYKOŃCZENIE POSADZKI
2.1	KLATKA SCHODOWA	20,2m2	TERAKOTA
2.2	KOMUNIKACJA	18,0m2	TERAKOTA
2.3	POMIESZCZENIE KSIĘGOWEJ (1os.)	14,3m2	TERAKOTA
2.4	WC DAMSKIE	4,3m2	TERAKOTA
2.5	WC MĘSKIE	4,3m2	TERAKOTA
2.6	PRZEDSIONEK Z SZAFĄ PORZĄDKOWĄ	7,0m2	TERAKOTA
2.7	POMIESZCZENIE SOCJALNE	8,3m2	TERAKOTA
2.8	SZAFA DLA PRACOWNIKÓW	5,2m2	TERAKOTA
2.9	POMIESZCZENIE PREZESA (1os.)	13,1m2	TERAKOTA
2.10	SALA WIELOFUNKCYJNA	15,4m2	TERAKOTA
2.11	POMIESZCZENIE BIUROWE (1os.)	12,9m2	TERAKOTA
2.12	POMIESZCZENIE BIUROWE (1os.)	14,9m2	TERAKOTA
	RAZEM:	137,85m2	

Legenda:

JW1–7 – Zasilanie jednostki wewnętrznej, N2XH 3x1,5.
KP1 – Zasilanie kyrtyny powietrznej, N2XH 3x2,5.
KP1,2 – Zasilanie nagrzewnic, N2XH 5x16.
W1–6 – Zasilanie wentylatorów N2XH 3x1,5.
NW1 – Zasilanie centrali wentylacyjnej N2XH 5x4.
BR1–3 – Zasilanie napędu bramy, N2XH 3x2,5.
GPD – Zasilanie głównego punktu dystrybucyjnego, N2XH 3x2,5.

Zestawienie danych z projektu		
Blok	Nazwa	Ilość
	Gniazdo 230V, 16A, IP20, p/t	13 szt.
	Gniazdo 230V, 16A, IP44, p/t	21 szt.
	Szyna uziemiająca	1 szt.
	Tablica elektryczna TE	1 szt.
GPD	Wypust	9 szt.
	Zestaw dniazd PEL: 2x230V+2xRJ45	5 szt.

Tytuł rysunku:	Rzut piętra, instalacja gniazd i siły		
Nr rysunku:	IE–5	Skala:	1:100
Nazwa obiektu budowlanego:	Rewitalizacja obszaru i budynków zdegradowanych w miejscowości Terpentyna polegająca na przebudowie i rozbudowie budynku na dz. nr 160/10		
Projektowała:	mgr inż. Paweł Wojczuk upr. bud. nr LUB/0131/PWOE/10 do projektowania bez ograniczeń w specjalości inst. elektryczne		
Sprawdziła:	mgr inż. Zygmunt Szymczyk upr. bud. nr LUB/0022/PWOE/05 do projektowania bez ograniczeń w specjalości inst. elektryczne		
Data:	GRUDZIEŃ 2022		