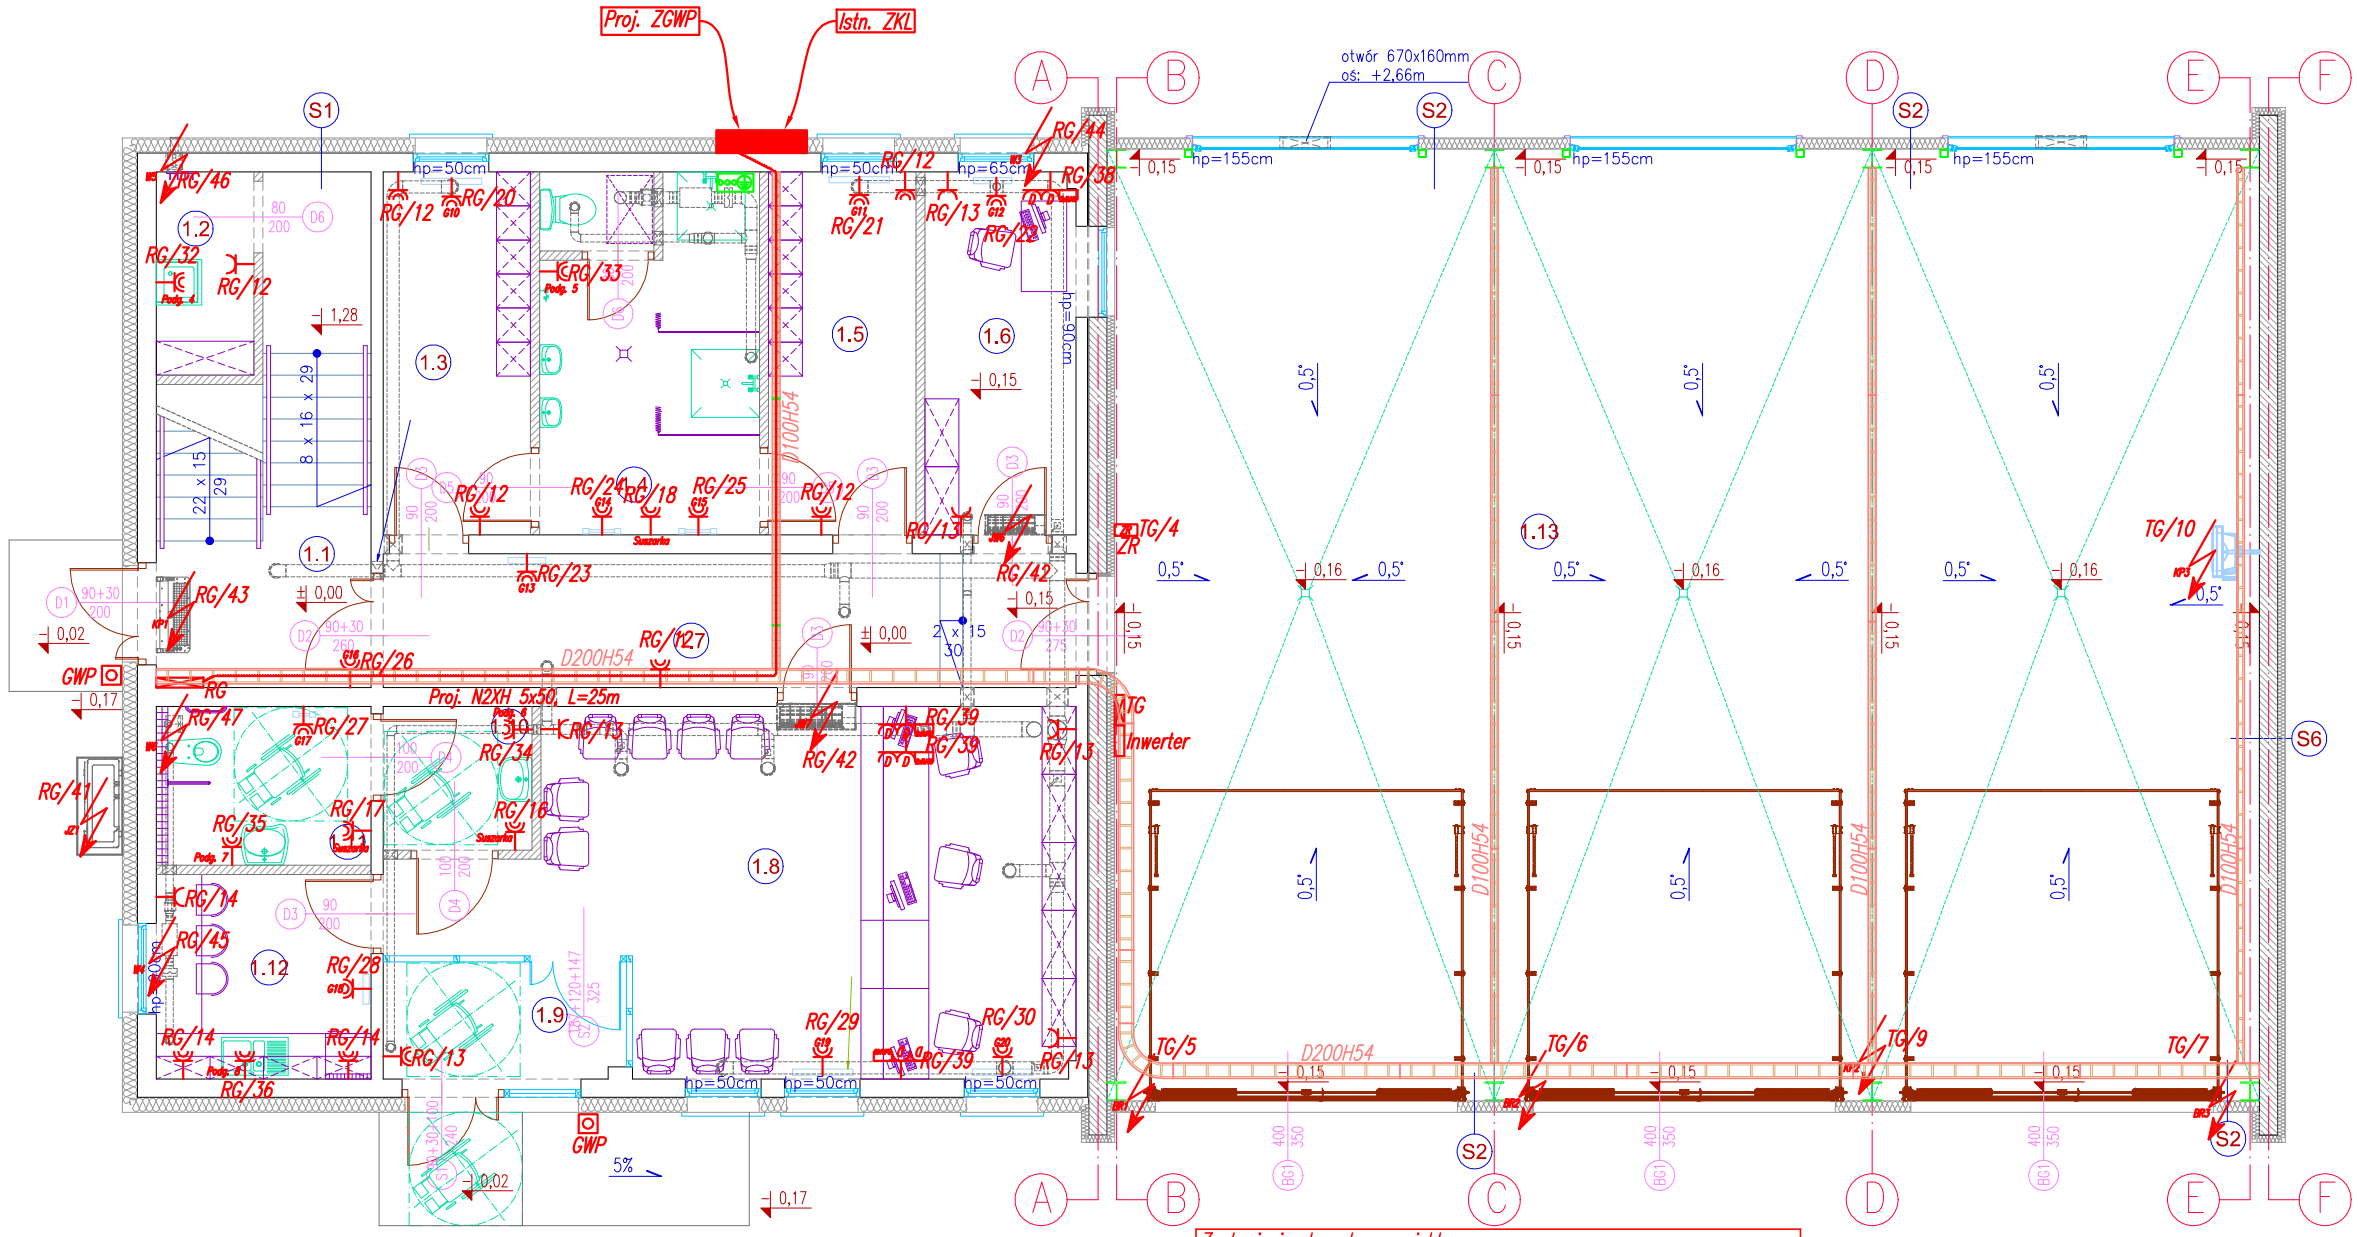

WYKAZ POMIESZCZEŃ			
NUMER POMIESZCZENIA	NAZWA POMIESZCZENIA	POWIERZCHNIA	WYKOŃCZENIE POSADZKI
1.1	HOLL WEJŚCIOWY	12,5m2	TERAKOTA
1.2	POMIESZCZENIE PORZĄDKOWE	3,5m2	TERAKOTA
1.3	SZATNIA CZYSTA	9,4m2	TERAKOTA
1.4	UMYWALNIA PRACOWNIKÓW	14,0m2	TERAKOTA
1.5	SZATNIA BRUDNA	9,4m2	TERAKOTA
1.6	POKÓJ KIEROWNIKA	9,6m2	TERAKOTA
1.7	KOMUNIKACJA	16,2m2	TERAKOTA
1.8	POMIESZCZENIE OBSŁUGI INTERESANTÓW / POCZEKALNIA	35,6m2	TERAKOTA
1.9	WIATROŁAP	5,0m2	TERAKOTA
1.10	PRZEDSIONEK WC	3,7m2	TERAKOTA
1.11	WC OGÓLNODOSTĘPNE PRZYSTOSOWANE DLA OSÓB NPS	6,0m2	TERAKOTA
1.12	POMIESZCZENIE SOCJALNE DLA PRACOWNIKÓW OBSŁUGI INTERESANTÓW	7,7m2	TERAKOTA
1.13	GARAŻ	190,5m2	POSADZKA BETONOWA
	RAZEM:	323,10m2	

Układ sieci TN-C
Ochrona przed porażeniem prądem elektrycznym realizowana za pomocą samoczynnego wyłączenia zasilania w czasie opisanym w obowiązujących normach

Legenda:

JW1-7 – Zasilanie jednostki wewnętrznej, N2XH 3x1,5.
KP1 – Zasilanie kyrtyny powietrznej, N2XH 3x2,5.
KP1,2 – Zasilanie nagrzewnic, N2XH 5x16.
W1-6 – Zasilanie wentylatorów N2XH 3x1,5.
NW1 – Zasilanie centrali wentylacyjnej N2XH 5x4.
BR1-3 – Zasilanie napędu bramy, N2XH 3x2,5.
GPD – Zasilanie głównego punktu dystrybucyjnego, N2XH 3x2,5.

Zestawienie danych z projektu		
Blok	Nazwa	Ilość
	Gniazdo 230V, 16A, IP20, p/t	7 szt.
	Gniazdo 230V, 16A, IP44, p/t	27 szt.
	Rozdzielnica elektryczna RG	1 szt.
	Szyna uziemiająca	1 szt.
	Tablica elektryczna TG	1 szt.
BR1	Wypust	13 szt.
GWP	Wyłącznik p.poż. GWP	2 szt.
	Zestaw dniazd PEL: 2x230V+2xRJ45	4 szt.
ZR	Zestaw remontowy gniazd 1x400V, 16A, 2x230V, 16A IP44.	1 szt.

Tytuł rysunku:	Rzut parteru, instalacja gniazd i siły		
Nr rysunku:	IE-3	Skala:	1:100
Nazwa obiektu budowlanego:	Rewitalizacja obszaru i budynków zdegradowanych w miejscowości Terpentyna polegająca na przebudowie i rozbudowie budynku na dz. nr 160/10		
Projektowała:	mgr inż. Paweł Wojczuk upr. bud. nr LUB/0131/PWOE/10 do projektowania bez ograniczeń w specjalności inst. elektryczne		
Sprawdziła:	mgr inż. Zygmunt Szymczyk upr. bud. nr LUB/0022/PWOE/05 do projektowania bez ograniczeń w specjalności inst. elektryczne		
Data:	GRUDZIEŃ 2022		