

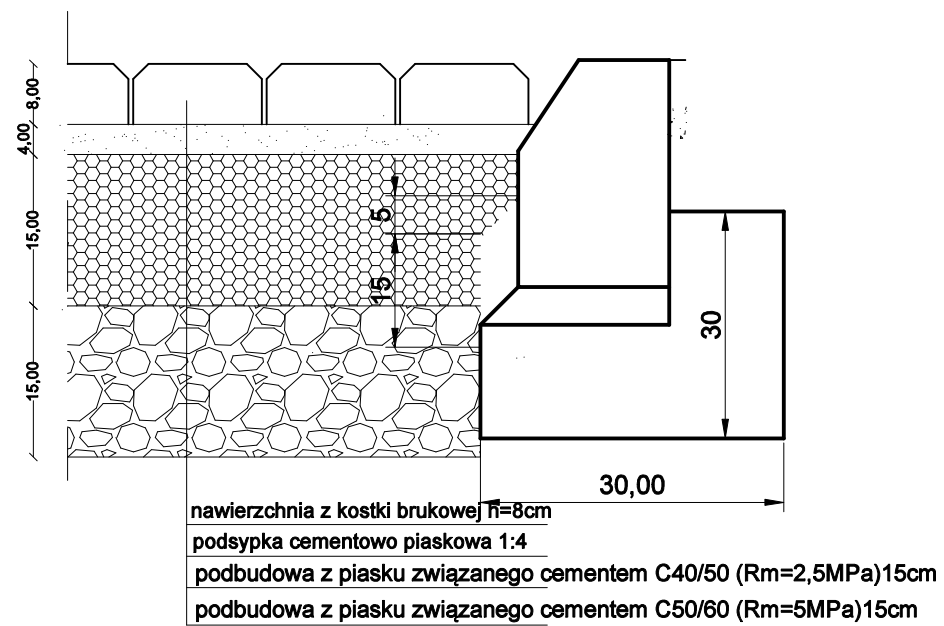



Przekrój konstrukcyjny i normalny skala 1:10

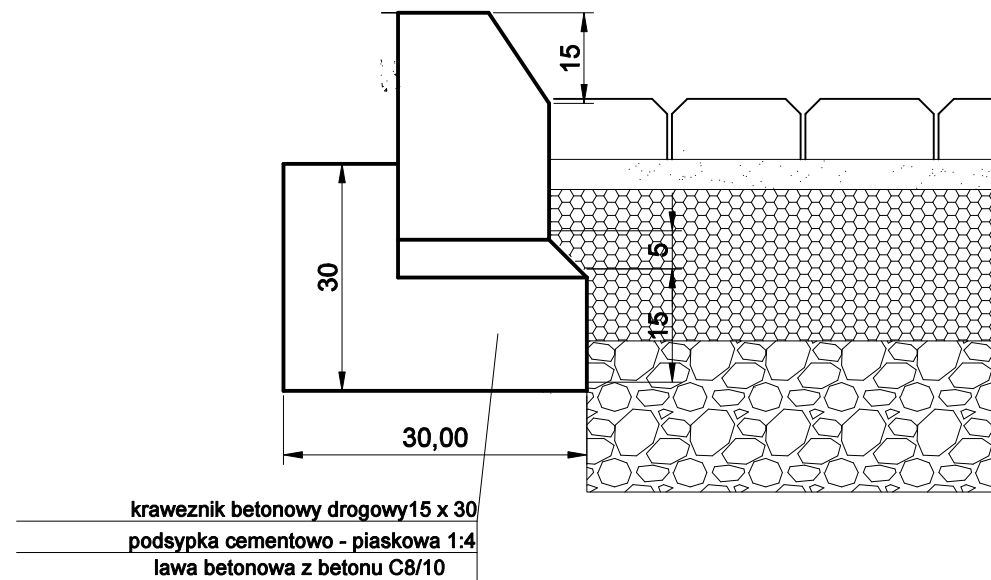

SZCZEGÓŁ "B"
POSADOWIENIE OBRZEŻA BETONOWEGO 6X20cm
skala 1:10

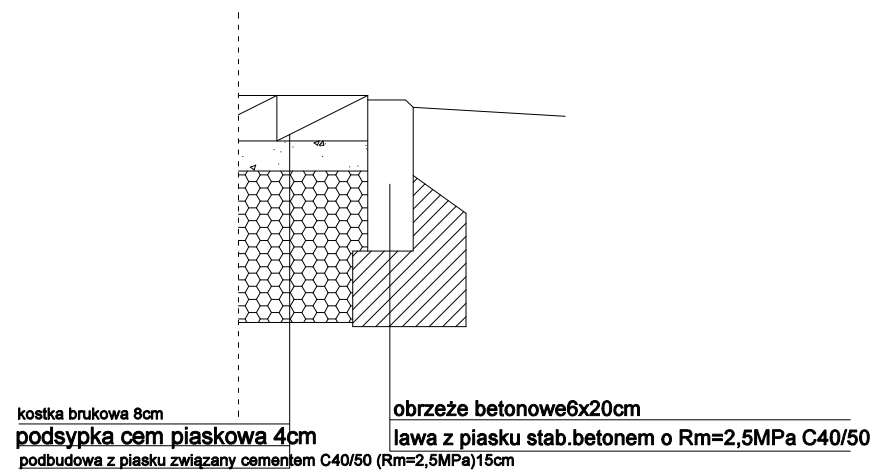

	PRZEDSIĘBIĘSTWO PROJEKTOWO-USŁUGOWE "ROADS"		Data: 01 - 2023	BRANŻA DROGOWA
	GMINA DZIERŻKOWICE TERPENTYNA 1 23-251 DZIERŻKOWICE			
Inwestor:				Nr archiwalny:
Projektował:	inż Marek Śmietanka	LUB/0179/PWOD/07	Podziałka:	
Opracował:			1:10	
Sprawdził:	mgr inż Adam Fornal	LUB/0263/PWBD/19		
Opis:	Drogi i place na terenie REWITALIZACJA OBSZARU I BUDYNKÓW ZDEGRADOWANYCH W MIEJSCOWOŚCI TERPENTYNA			
Tytuł rysunku:	Przekrój konstrukcyjny			Arkusz:
				A3
				Nr kolejny:
				4