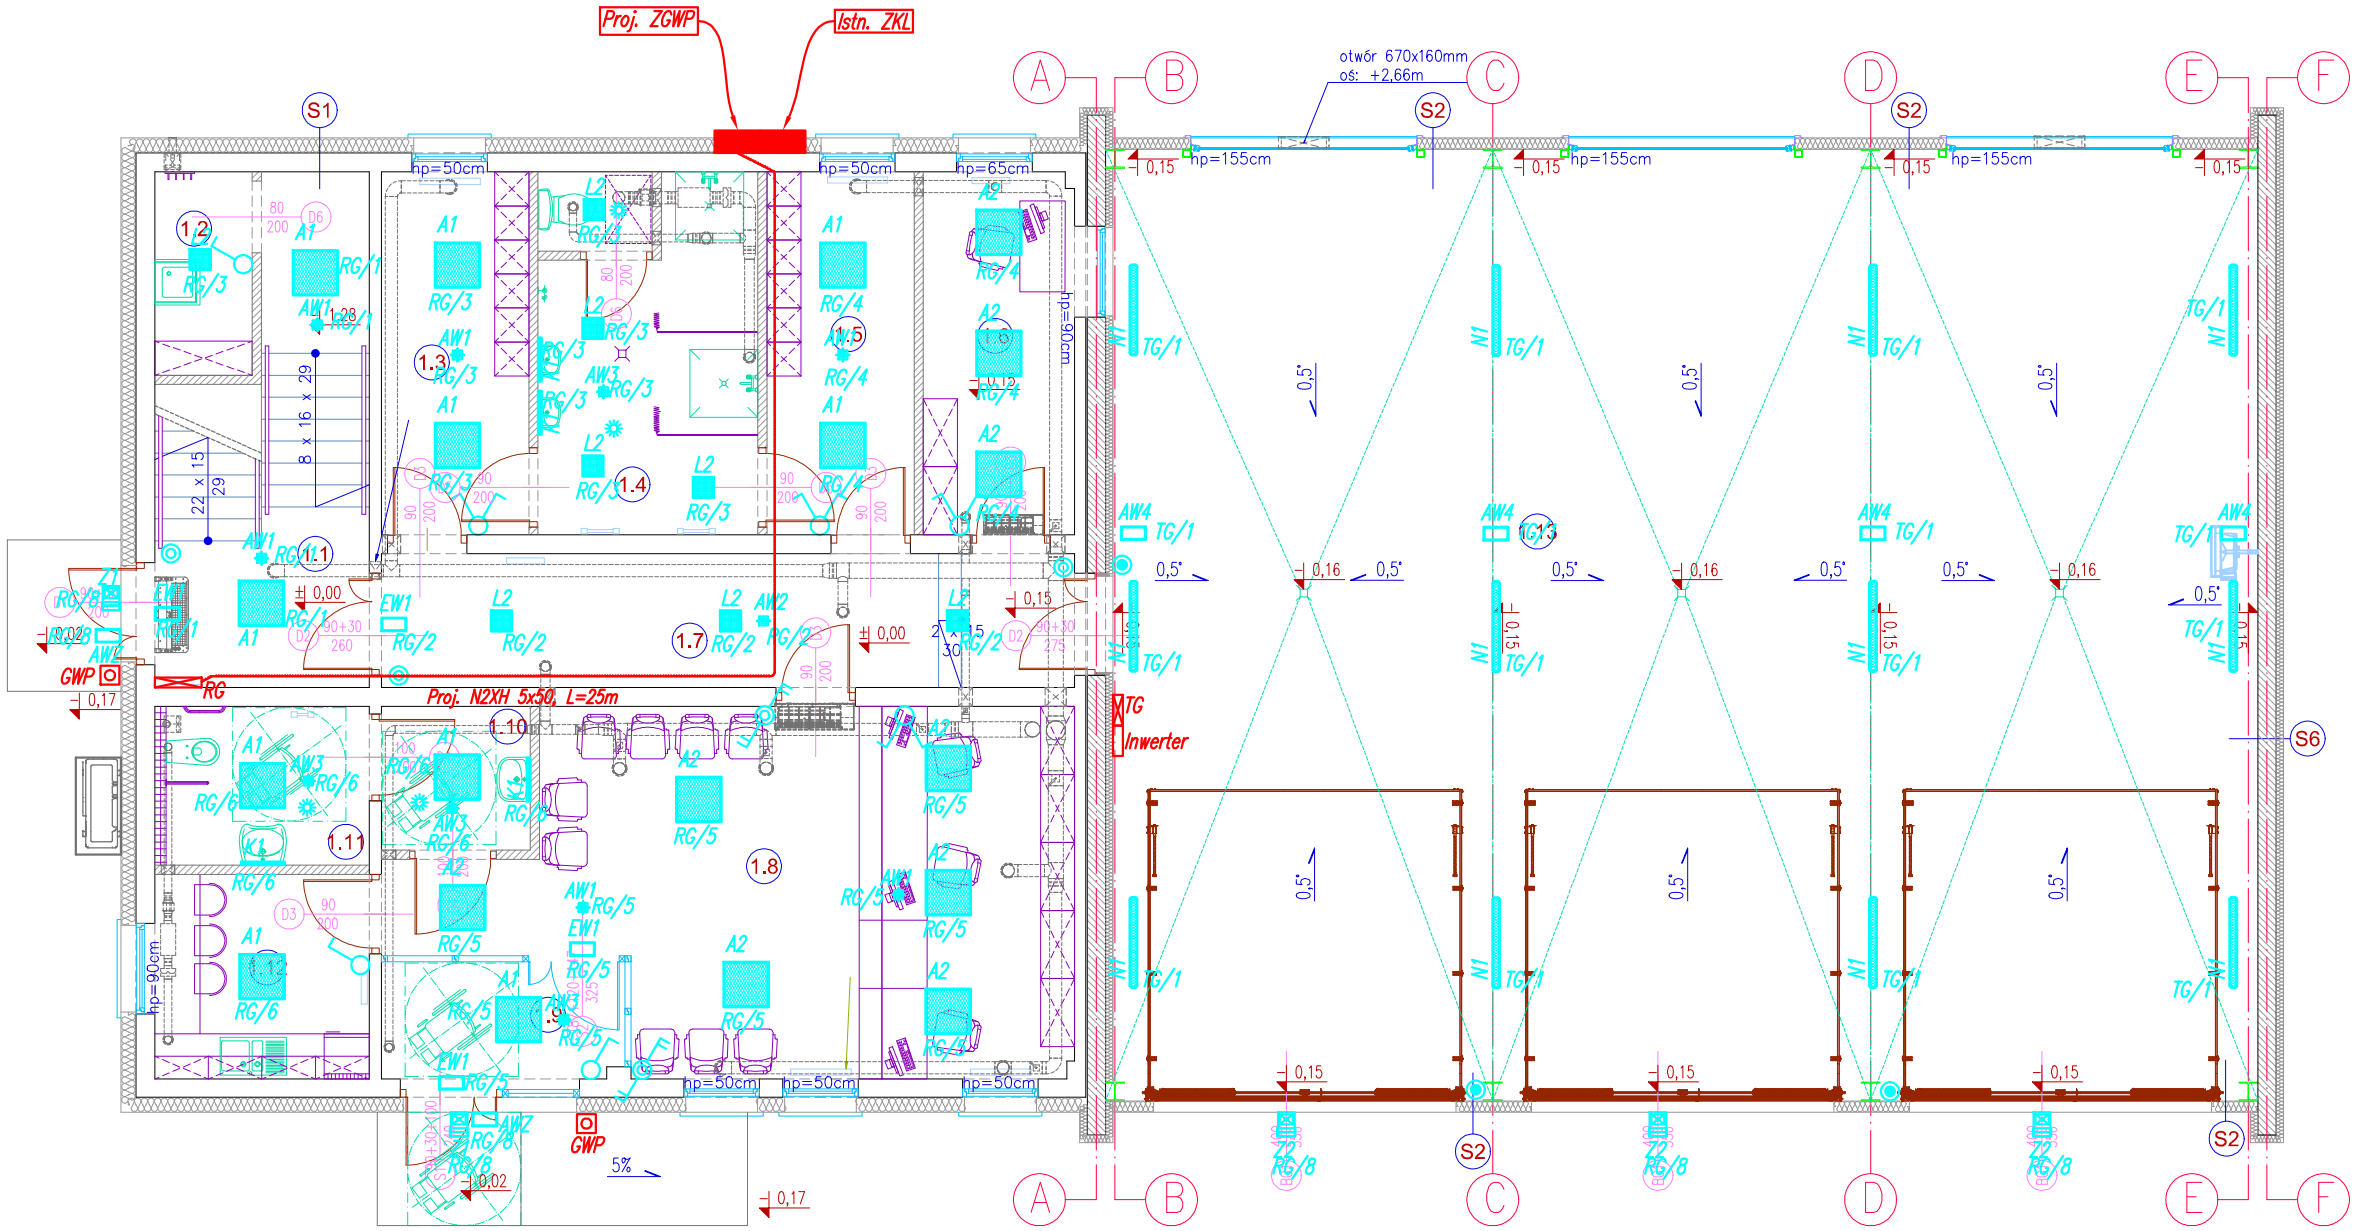

Zestawienie danych z projektu		
Blok	Nazwa	Ilość
	Czujnik ruchu / obecności – sterowanie oświetleniem IP65	4 szt.
EW1	Oprawa awaryjna LED 1W, 1h, AT, IP44, CNBOP "EXIT"	4 szt.
AWZ	Oprawa awaryjna LED 1W, 1h, AT, IP44, CNBOP "7"	2 szt.
AW4	Oprawa awaryjna LED 3W, 1h, AT, IP65, CNBOP	6 szt.
AW2	Oprawa awaryjna LED 3W, 1h, AT, liniowa, IP44, CNBOP	1 szt.
AW1	Oprawa awaryjna LED 3W, 1h, AT, symetryczna, IP44, CNBOP	6 szt.
AW3	Oprawa awaryjna LED 3W, 1h, AT, symetryczna, IP65, CNBOP	4 szt.
K1	Oprawa oświetleniowa LED, 1300LM, 840, IP44, 9W	4 szt.
Z1	Oprawa oświetleniowa LED, 2000LM, 840, IP65, 14W	2 szt.
L2	Oprawa oświetleniowa LED, 2400LM, 840, IP54, 23W	8 szt.
A2	Oprawa oświetleniowa LED, 4000LM, 840, IP44, 34W	19 szt.
Z2	Oprawa oświetleniowa LED, 7000LM, 840, IP65, 50W	3 szt.
N1	Oprawa oświetleniowa LED, 8000LM, 840, IP66, 52W	12 szt.
	Rozdzielnica elektryczna RG	1 szt.
	Szyna uziemiająca	1 szt.
	Tablica elektryczna TG	1 szt.
GWP	Wyłącznik p.poż. GWP	2 szt.
	Łącznik pojedyńczy, 10A, IP, p/t	3 szt.
	Łącznik przycisk, 10A, IP20, p/t	3 szt.
	Łącznik przycisk, 10A, IP44, p/t	3 szt.
	Łącznik uniwersalny 2-krotny, 10A, IP44, p/t	2 szt.
	Łącznik świecznikowy, 10A, IP20, p/t	4 szt.

WYKAZ POMIESZCZEŃ			
NUMER POMIESZCZENIA	NAZWA POMIESZCZENIA	POWIERZCHNIA	WYKOŃCZENIE POSADZKI
1.1	HOLL WEJŚCIOWY	12,5m2	TERAKOTA
1.2	POMIESZCZENIE PORZĄDKOWE	3,5m2	TERAKOTA
1.3	SZATNIA CZYSTA	9,4m2	TERAKOTA
1.4	UMYWALNIA PRACOWNIKÓW	14,0m2	TERAKOTA
1.5	SZATNIA BRUDNA	9,4m2	TERAKOTA
1.6	POKÓJ KIEROWNIKA	9,6m2	TERAKOTA
1.7	KOMUNIKACJA	16,2m2	TERAKOTA
1.8	POMIESZCZENIE OBSŁUGI INTERESANTÓW / POCZEKALNIA	35,6m2	TERAKOTA
1.9	WIATROŁAP	5,0m2	TERAKOTA
1.10	PRZEDSIONEK WC	3,7m2	TERAKOTA
1.11	WC OGÓLNODOSTĘPNE PRZYSTOSOWANE DLA OSÓB NPS	6,0m2	TERAKOTA
1.12	POMIESZCZENIE SOCJALNE DLA PRACOWNIKÓW OBSŁUGI INTERESANTÓW	7,7m2	TERAKOTA
1.13	GARAŻ	190,5m2	POSADZKA BETONOWA
	RAZEM:	323,10m2	

Układ sieci TN-C
Ochrona przed porażeniem prądem elektrycznym realizowana za pomocą samoczynnego wyłączenia zasilania w czasie opisanym w obowiązujących normach

Tytuł rysunku:	Rzut parteru, instalacja oświetleniowa		
Nr rysunku:	IE–2	Skala:	1:100
Nazwa obiektu budowlanego:	Rewitalizacja obszaru i budynków zdegradowanych w miejscowości Terpentyna polegająca na przebudowie i rozbudowie budynku na dz. nr 160/10		
Projektowała:	mgr inż. Paweł Wojczuk upr. bud. nr LUB/0131/PWOE/10 do projektowania bez ograniczeń w specjalności inst. elektryczne		
Sprawdziła:	mgr inż. Zygmunt Szymczyk upr. bud. nr LUB/0022/PWOE/05 do projektowania bez ograniczeń w specjalności inst. elektryczne		
Data:	GRUDZIEŃ 2022		