



WYRYS ZE STUDIUM UWARUNKWAŃ
I KIERUNKÓW ZAGOSPODAROWANIA
PRZESTRZENNEGO GMINY DZIERZKOWICE
Skala 1:10 000

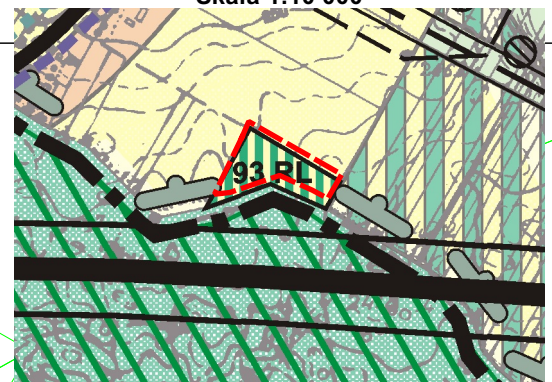


 granica obszaru objętego zmianą planu


Załącznik nr 22
do Uchwały Nr
Rady Gminy Dzierzkowice
z dnia

obręb: Ludmiłówka

Skala 1:1000

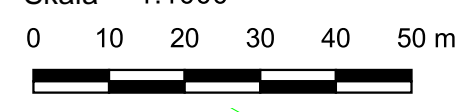

316

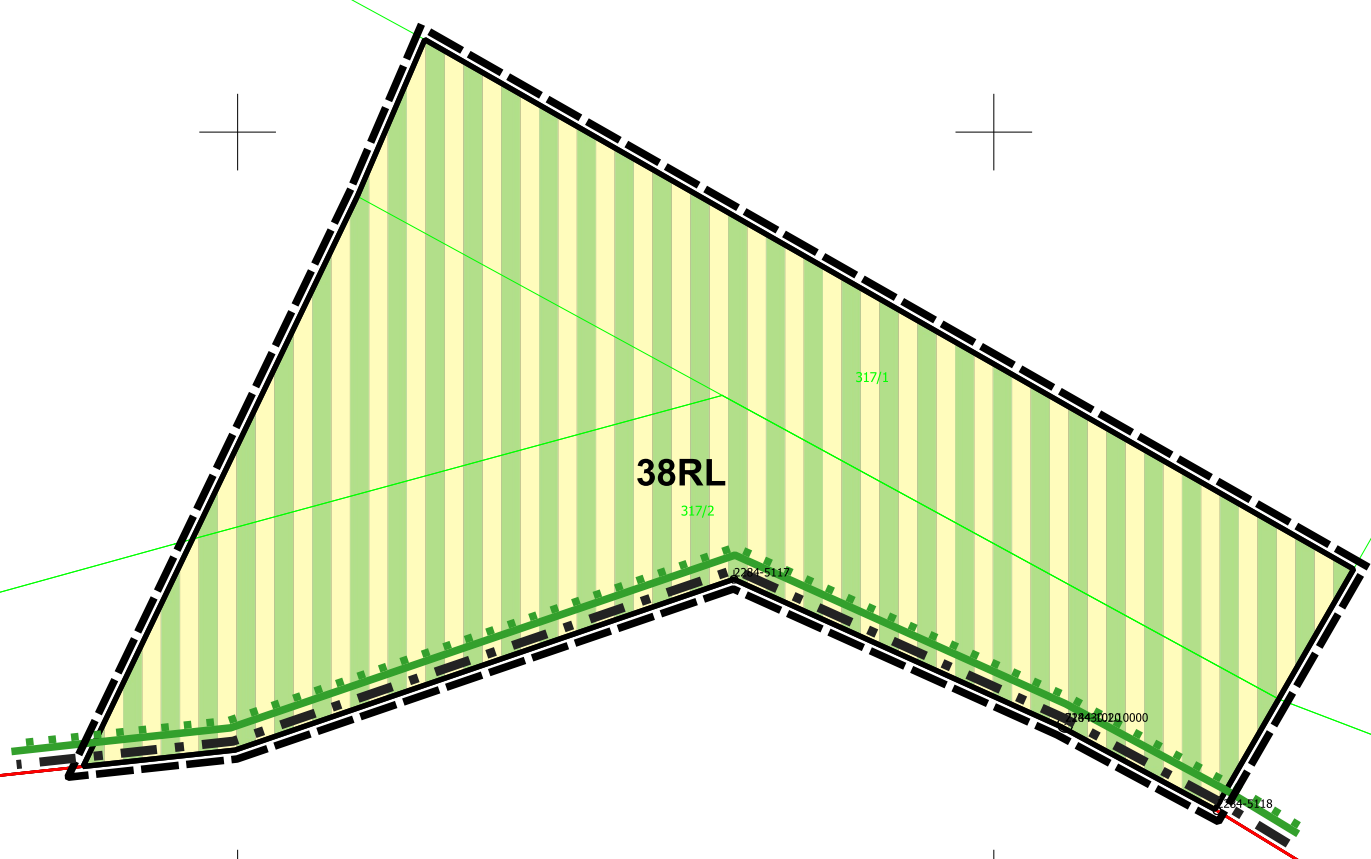

317/1

38RL
317/2

3810200000

318

Objaśnienie zastosowanych oznaczeń
znajduje się na załączniku nr 1