

Załącznik nr 39
do Uchwały Nr
Rady Gminy Dzierzkowice
z dnia


obręb: Dzierzkowice Podwoły

Skala 1:1000

0 10 20 30 40 50 m



WYRYS ZE STUDIUM UWARUNKOWAŃ
I KIERUNKÓW ZAGOSPODAROWANIA
PRZESTRZENNEGO GMINY DZIERZKOWICE
Skala 1:10 000

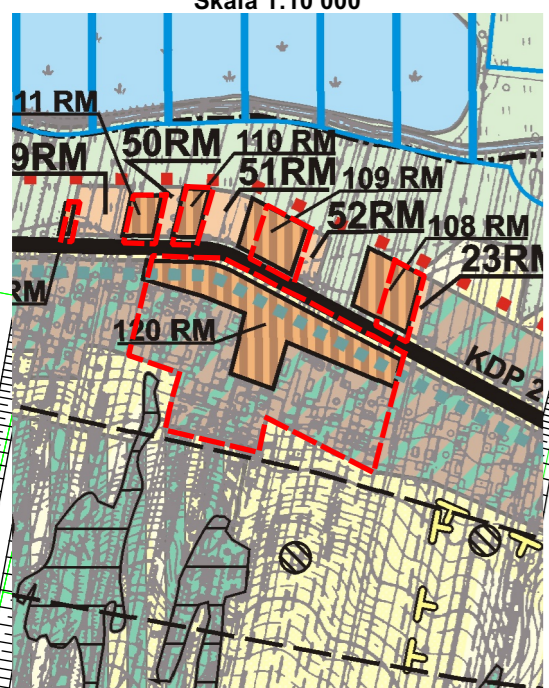

granicą obszaru objętego zmianą planu

Objaśnienie zastosowanych oznaczeń
znajduje się na załączniku nr 1