


Załącznik nr 40
do Uchwały Nr
Rady Gminy Dzierzkowice
z dnia

Objekt: Wyżnianka Kolonia
Skala 1:1000

0 10 20 30 40 50 m



WYRYS ZE STUDIUM UWARUNKOWAŃ
I KIERUNKÓW ZAGOSPODAROWANIA
PRZESTRZENNEGO GMINY DZIERZKOWICE
Skala 1:10 000

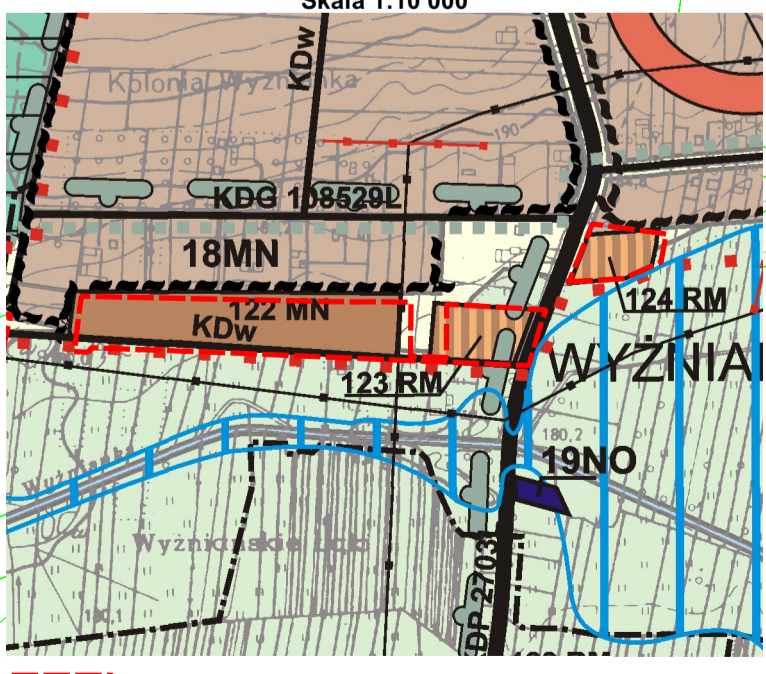

granica obszaru objętego zmianą planu

Objaśnienie zastosowanych oznaczeń
znajduje się na załączniku nr 1