


SCHEMAT TECHNOLOGICZNY KOTŁOWNI

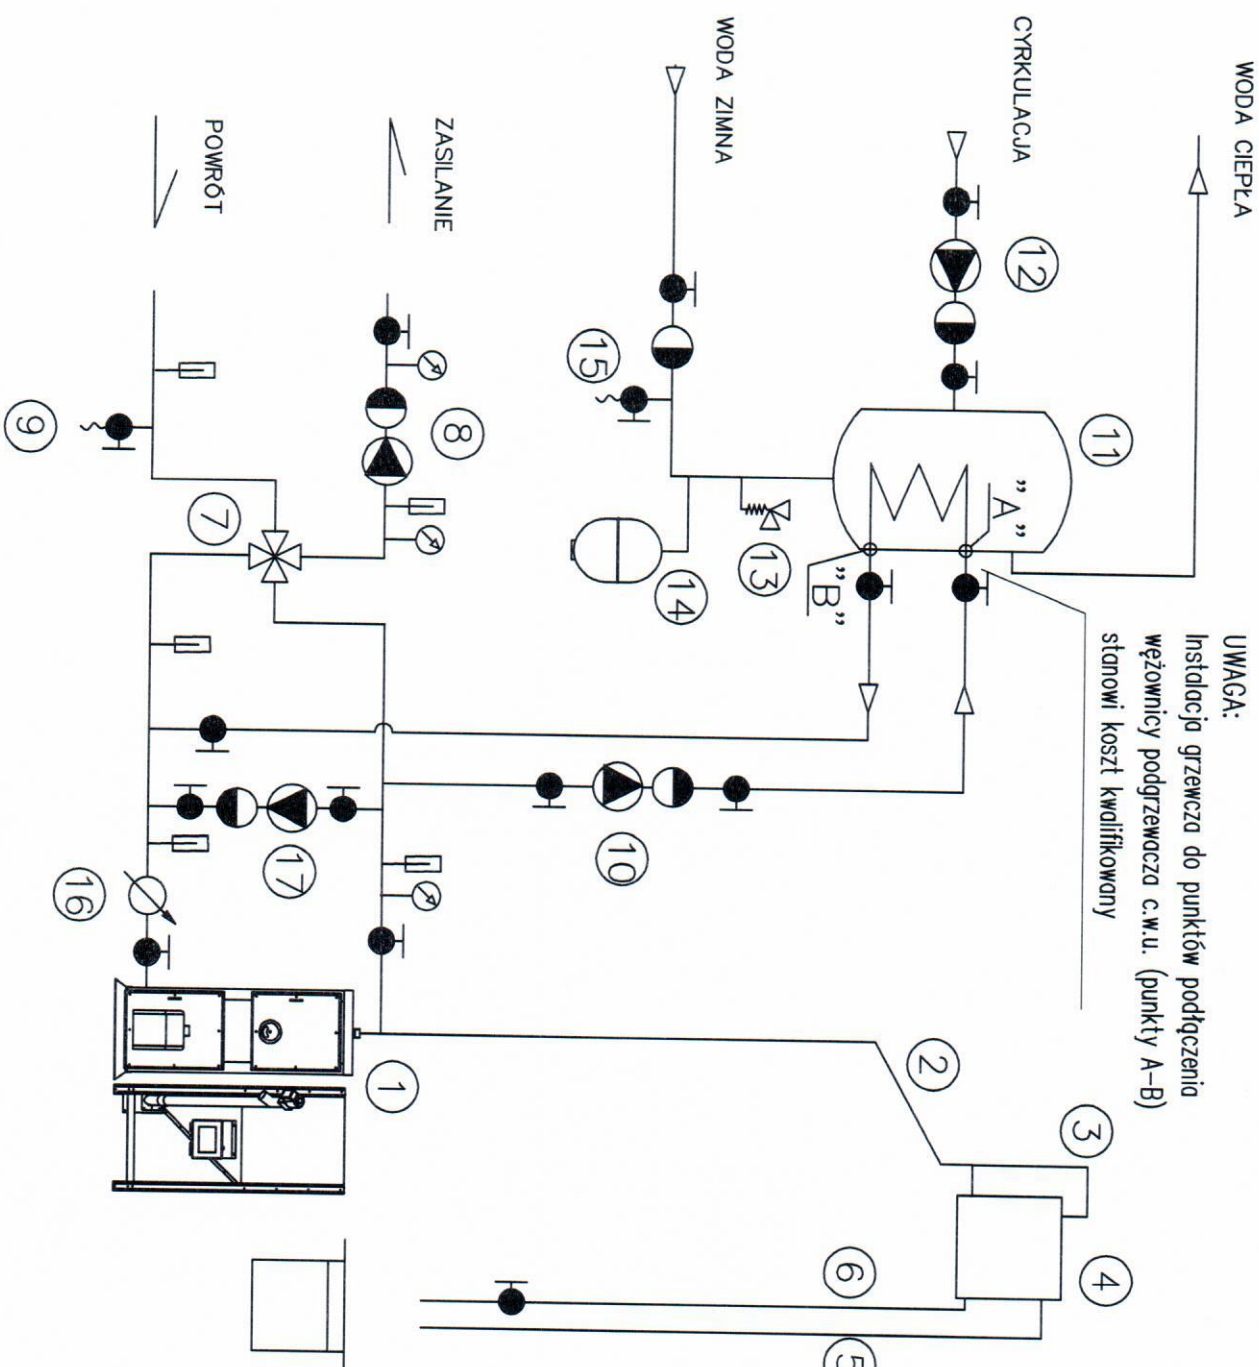

UWAGA:
Instalacja grzewcza do punktów podłączenia
węzłownicy podgrzewacza c.w.u. (punkty A-B)
stanowi koszt kwalifikowany

LEGENDA:


- 1 – Kocioł
- 2 – RURA WZBIORCZA/BEZPIECZEŃSTWA
- 3 – ODCINEK RURY WZBIORCZEJ
- 4 – NACZYŃNIE WZBIORCZE
- 5 – RURA PRZEWODOWA
- 6 – RURA SYGNALIZACYJNA
- 7 – ZAWÓR 4-DROGOWY
- 8 – POMPA OBIEGU GRZEWczego
- 9 – ZAWÓR SPUSTOWY
- 10 – POMPA ŁADOWANIA PODGRZEWACZA WODY
- 11 – PODGRZEWACZ WODY
- 12 – POMPA CYRKULACYJNA
- 13 – ZAWÓR BEZPIECZEŃSTWA
- 14 – NACZYŃNIE WZBIORCZE
- 15 – ZAWÓR SPUSTOWY
- 16 – PRZEPŁYWOMIERZ Z NADAJNIKIEM IMPULSÓW
- 17 – POMPA ZMIESZANIA KOTŁOWEGO

UWAGA:

Pompy: obiegu kotłowego (poz. 8) i ładowania
podgrzewacza c.w.u. (poz. 10), stanowią koszt
niekwalifikowany – ich zakup leży po stronie
Właściciela budynku

Investor	GMINA BIERZGOWICE	Strona	Pł.
Objekt	Termityna 11, 23-201 Bierzgówka	Brutto	
Temat	Schemat technologiczny	Przebieg	SANITARNY
Funkcja	Nazwa i Imię	Data	
Projektant	mgr inż. Łukasz mgr inż. PRZEMISŁAW	02.2015	
			1

SCHEMAT TECHNOLOGICZNY KOTŁOWNI

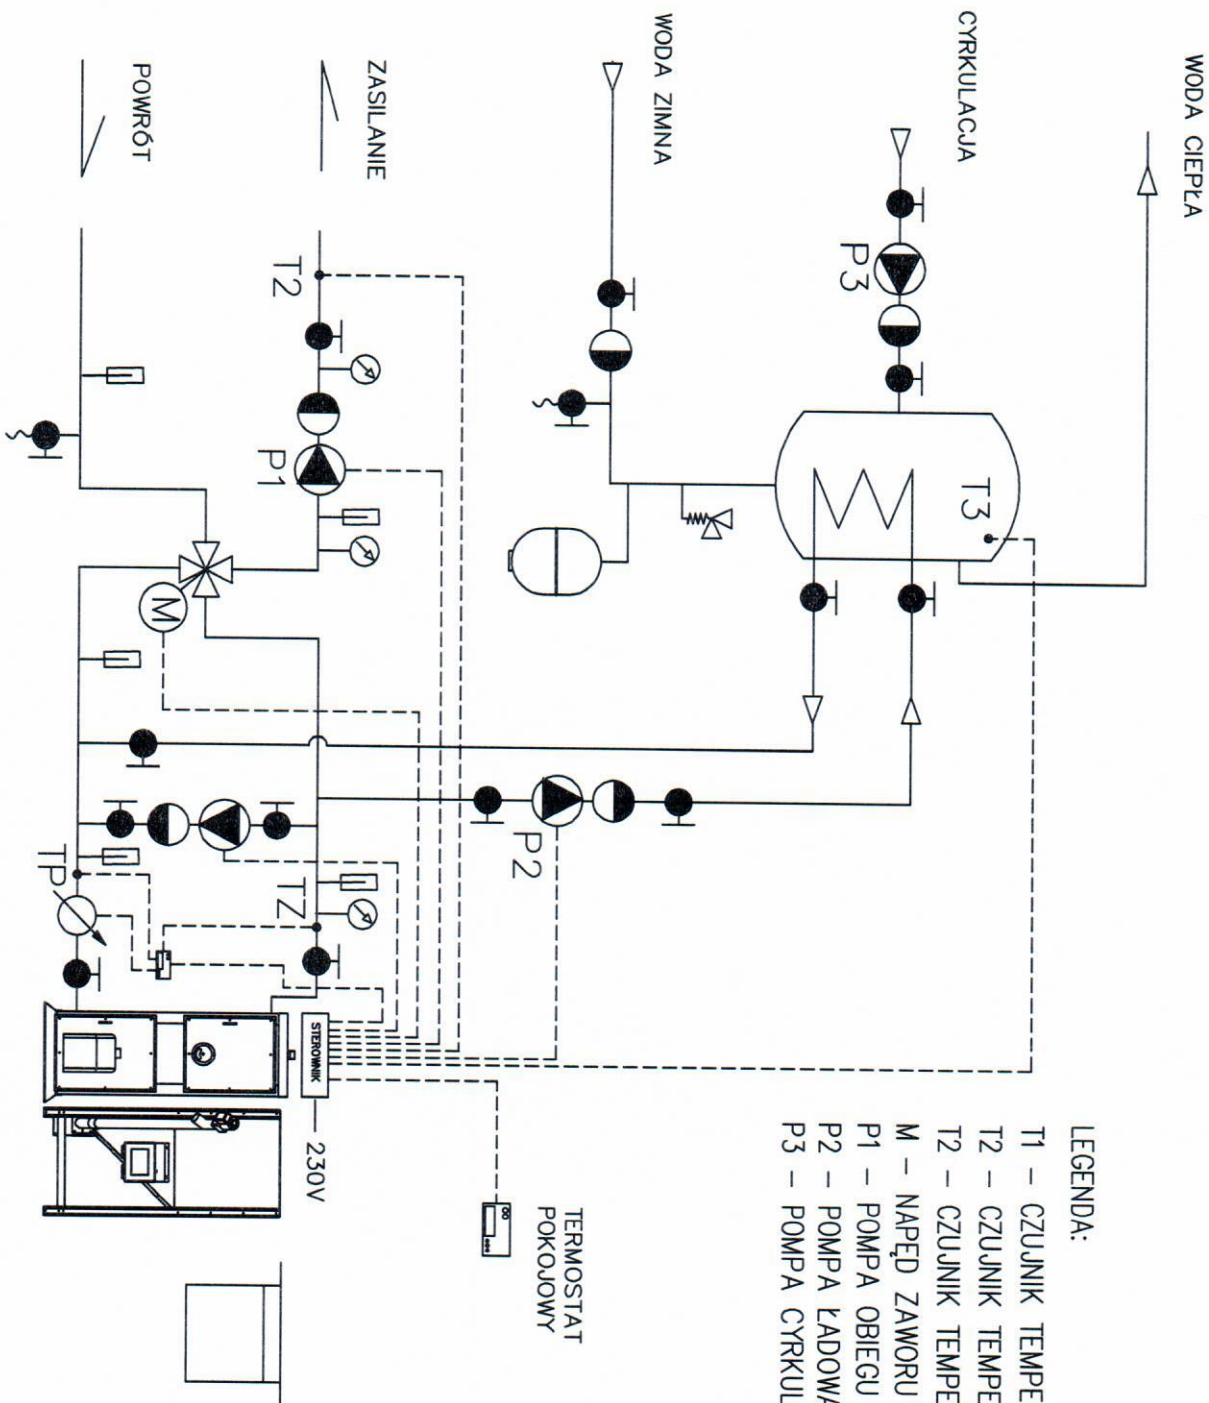

LEGENDA:

- T1 – CZUJNIK TEMPERATURY POWROTU KOTŁA
T2 – CZUJNIK TEMPERATURY WODY GRZEWczej
T2 – CZUJNIK TEMPERATURY WODY W PODGRZEWACZU
M – NAPĘD ZAWORU 4-DROŻNEGO
P1 – POMPA OBIEGU GRZEWczego
P2 – POMPA ŁADOWANIA PODGRZEWACZA WODY
P3 – POMPA CYRKULACYJNA C.W.U.

